

LEGENDA

- jezdnia - nawierzchnia bitumiczna z SMA
- chodnik - nawierzchnia z prefabrykatów betonowych
- ścieżka rowerowa - nawierzchnia bitumiczna z AC
- ścieżka pieszo-rowerowa - nawierzchnia bit. z AC
- pobocze / pas dzielący - humus
- skarpa nasypu
- skarpa wykopu
- budynki do wyburzenia
- linie podziału działek (proj. granica pasa drog.)
- pochylenie poprzeczne nawierzchni
- najwyższy/najniższy lokalnie punkt niwelety
- za C13.7Jom niwelety z podaniem spadku i/lub wzniesienia w [%], długości spadku i/lub wzniesienia, promienia łuku, długości styycznej, strzałki łuku, rzędnej załomu i pikietażu
- obniżenie krawężnika
- studzienka ściekowa
- kolektor deszczowy ze studnią rew.
- słup oświetleniowy

Wariant 2

interprojekt
GORZOWSKA INŻYNIERSKA FIRMA KONSULTINGOWA
Spółka z o.o.

Podmiejska 21a
66-400 Gorzów Wlkp. Telefon (95) 720 86 95
Fax (95) 720 86 95



Inwestor:

Miasto Gorzów Wielkopolski
ul. Wt. Sikorskiego 3-4
66-400 Gorzów Wlkp.

Obiekt budowlany:

Północna obwodnica Gorzowa Wielkopolskiego

Plan sytuacyjny		Skala: 1:1000
Projektant:	mgr inż. Waldemar Cytryna Uprawnienia budowlane do projektowania bez ograniczeń w specjalności drogowej nr LUKS/0001/P000/05	28.11.18 data
	mgr inż. Andrzej Cegielnik Uprawnienia budowlane do projektowania bez ograniczeń w specjalności konstrukcyjno-budowlanej nr 77/GW/98	28.11.18 data
Rodzaj opracowania:	Nr rys.:	Nr egz.:
Koncepcja programowo-przestrzenna	K-2.3	

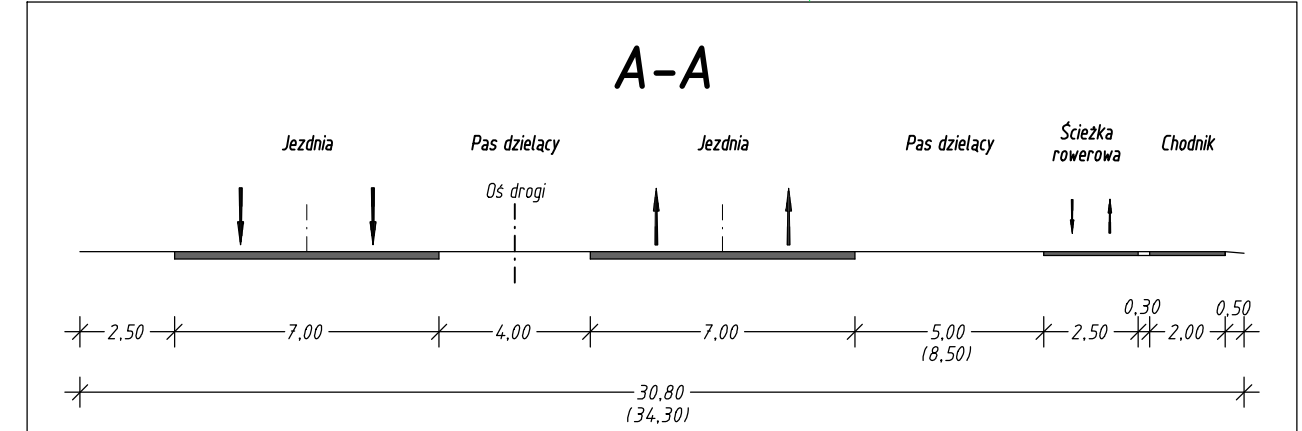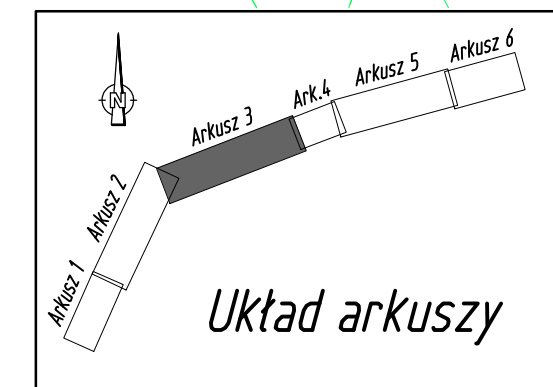

WKG-IV.6642.1.1296.2018

Podważa się użyteczność niniejszej kopii z treścią materiału państwowego zasobu geodezyjnego i kartograficznego

Organ prowadzący państwowy zasób geodezyjny i kartograficzny: Prezydent Miasta Gorzowa Wielkopolskiego

Nazwa materiału zasobu: MAPA ZASADNICZA

Identyfikator ewidencyjny materiału zasobu: P.0861.2000.248

Data wykonania kopii: 2018-07-16

Imię, nazwisko i podpis osoby reprezentującej organ: Wioleta Giemziak podpisano elektronicznie