ETAP 4
- Długość odcinka z utrudnieniem: 192,4m (od 58+549,6 - 58+742,0)
- Szerokość jezdni do ruchu: min. 3,25m w każdym kierunku (ruch po zewnętrznych - lewych pasach w każdym kierunku)
- Ruch pojazdów odbywać się będzie po nowej nawierzchni, bez oznakowania poziomego

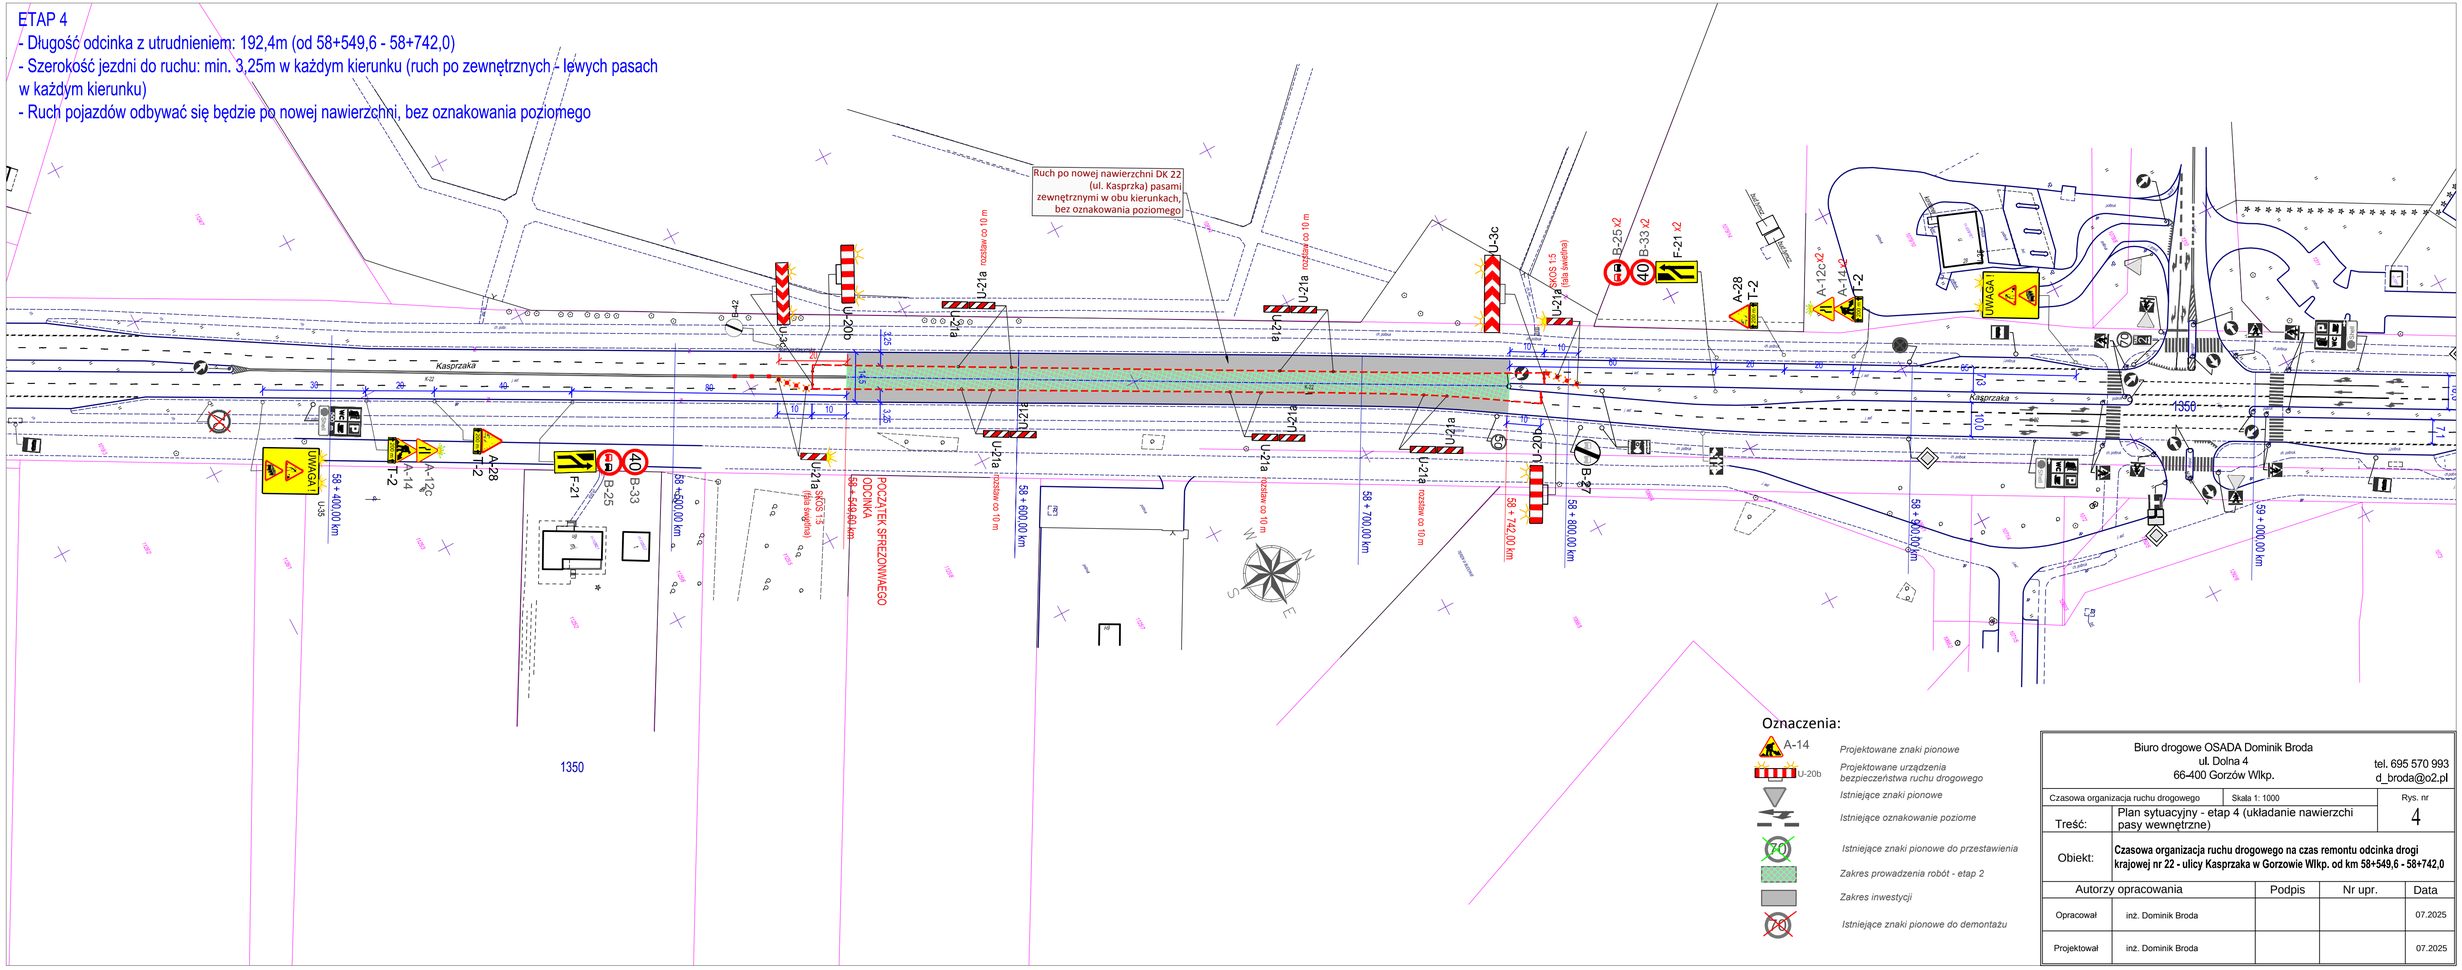

Oznaczenia:

- A-14 — *Projektowane znaki pionowe*
- U-20b — *Projektowane urządzenia bezpieczeństwa ruchu drogowego*
- *Istniejące znaki pionowe*
- *Istniejące oznakowanie poziome*
- *Istniejące znaki pionowe do przestawienia*
- *Zakres prowadzenia robót - etap 2*
- *Zakres inwestycji*
- *Istniejące znaki pionowe do demontażu*

Biuro drogowe OSADA Dominik Broda ul. Dolna 4 66-400 Gorzów Wlkp.				tel. 695 570 993 d_broda@o2.pl
Czasowa organizacja ruchu drogowego		Skala 1: 1000		Rys. nr 4
Treść:	Plan sytuacyjny - etap 4 (układanie nawierzchni pasy wewnętrzne)			
Obiekt:	**Czasowa organizacja ruchu drogowego na czas remontu odcinka drogi krajowej nr 22 - ulicy Kasprzaka w Gorzowie Wlkp. od km 58+549,6 - 58+742,0**			
Autorzy opracowania		Podpis	Nr upr.	Data
Opracował	inż. Dominik Broda			07.2025
Projektował	inż. Dominik Broda			07.2025