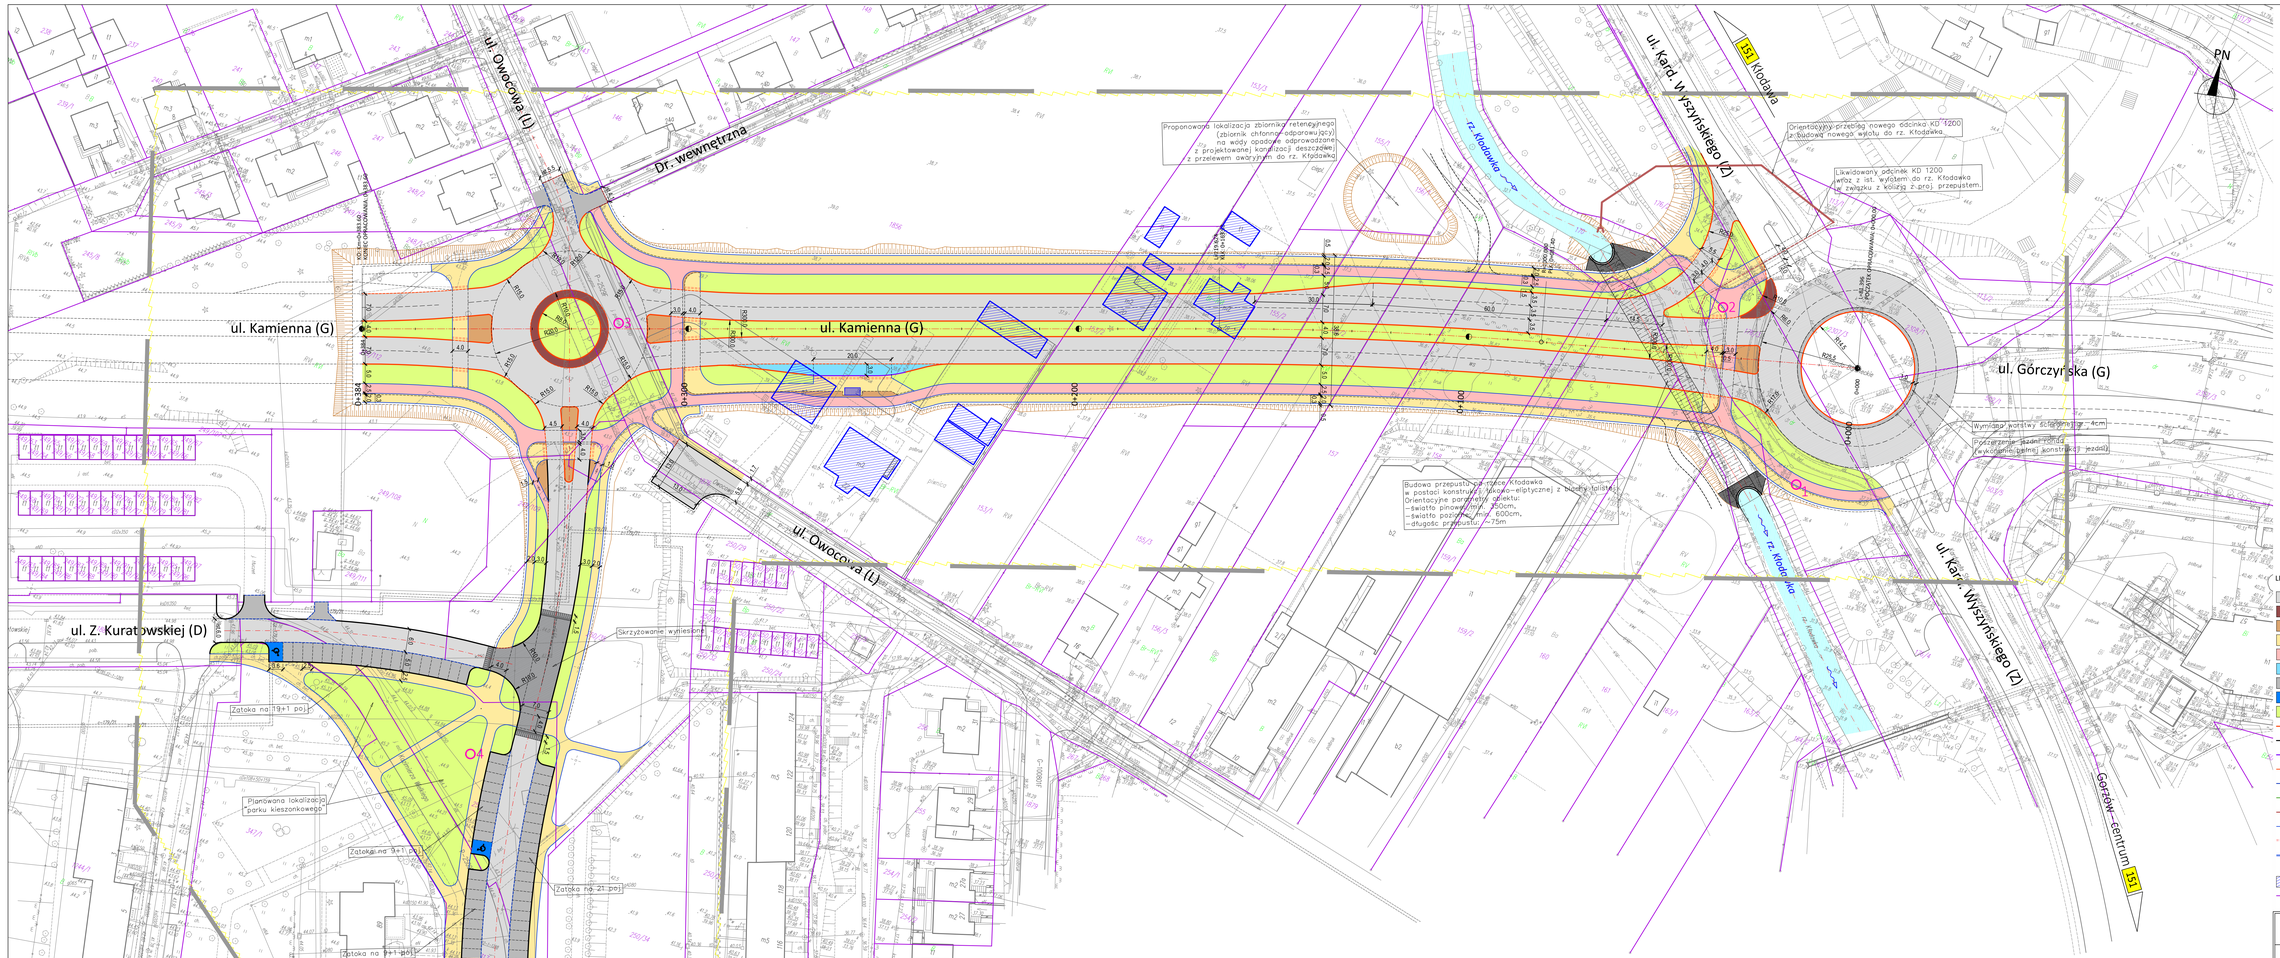
ul. Owocowa (L)
Dr. wewnętrzna
ul. Kamienna (G)
ul. Kamienna (G)
ul. Kard. Wyszyńskiego (Z)
151 Kłodawa
PN
Proponowana lokalizacja zbiornika retencyjnego (zbiornik chłonno-odprowadzający) na wody opadowe odprowadzane z projektowanej kanalizacji deszczowej z przelewem awaryjnym do rz. Kłodawka
Orientacyjny przebieg nowego odcinka KD 1200 z budową nowego wylotu do rz. Kłodawka
Likwidowany odcinek KD 1200 wylot z ist. wyłączeniem do rz. Kłodawka w związku z kolizją z proj. przepustem.
rz. Kłodawka
ul. Górczyńska (G)
Wymiana warstwy ścieralnej – 4cm
– światło poziome min. 600cm,
– długość przepustu ~75m
ul. Owocowa (L)
ul. Z. Kuratowskiej (D)
Skrzyżowanie wyniesione
Zatoka na 19+1 poj.
Zatoka na 9+1 poj.
Zatoka na 9+1 poj.
Zatoka na 2+1 poj.
Planowana lokalizacja parku kieszonkowego
Gorzów – centrum
151
O1
O2
O3
O4
